




PROGETTO DETTAGLIO ACUSTICO

Cliente : GREENWALLS

Data : 20/11/2023



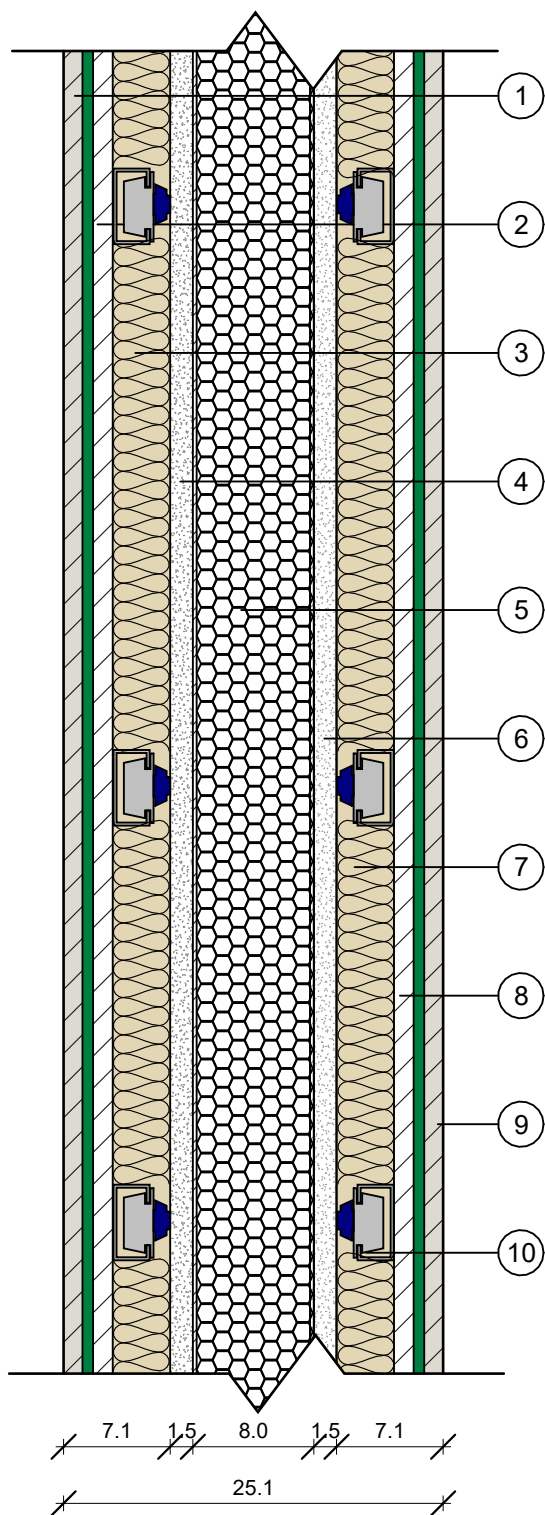

$R'_w = 53 \text{ dB}$
A NORMA

STRATIGRAFIA PARETE

- | | |
|----|--|
| 1 | Lastra GIPSLINE TXT sp. 20 mm |
| 2 | Lastra SOUNDBLOCK sp. 12,5 mm |
| 3 | ECOFIBRA sp. 30 mm |
| 4 | Intonaco sp. 1,5 cm |
| 5 | Parete Pannello Singolo PST 8 cm |
| 6 | Intonaco sp. 1,5 cm |
| 7 | ECOFIBRA sp. 30 mm |
| 8 | Lastra SOUNDBLOCK sp. 12,5 mm |
| 9 | Lastra GIPSLINE TXT sp. 20 mm |
| 10 | Gancio a scatto DIN STOP 15 mm x 50 mm |

Normativa di riferimento:

D.P.C.M. 5/12/1997 "Determinazione dei requisiti acustici passivi degli edifici".
Categoria A : edifici adibiti a residenza o assimilabili;

Normativa di riferimento:

D.P.C.M. 5/12/1997 "Determinazione dei requisiti acustici passivi degli edifici".
Categoria A : edifici adibiti a residenza o assimilabili;

I valori indicati in questo documento rappresentano un valore medio del potere fonoisolante apparente R'_w misurato in opera su pareti correttamente realizzate, di dimensioni 4,00 m x 2,70 m, in edifici con solai in laterocemento o in legno e pareti in laterizio. Tali valori sono stimati in opera nell'ipotesi di componente edilizio realizzato a regola d'arte, considerato integro, privo di forature e/o ponti acustici.

Data	20/11/2023	REV	A4	
Cliente	GREENWALLS	DRW.		
Cantiere	/	APR.		
			Scala	1 : 5